



8

EDITAL nº 02/2017

SORTEIO Nº 1/JFPN/17

ATRIBUIÇÃO DE ESPAÇOS FIXOS PARA VENDA
AMBULANTE NA FREGUESIA DO PARQUE DAS NAÇÕES

1. OBJETO DO SORTEIO

- 1.1. O presente Sorteio visa a atribuição de espaços fixos para venda ambulante na Freguesia do Parque das Nações.
- 1.2. As inscrições para o Sorteio decorrem **entre os dias 8 de maio de 2017 e 22 de maio de 2017 (inclusive)**, na **Sede** da Junta de Freguesia do Parque das Nações sita na Alameda dos Oceanos, nº 83 1990- 212 Lisboa, em funcionamento todos os dias úteis das 9h00 às 13h00 e das 14h00 às 17h00;
- 1.3. Os espaços de venda levados a sorteio são os constantes do Anexo I do presente Edital.
- 1.4. Os espaços de venda são disponibilizados nas condições físicas em que são levados a sorteio.
- 1.5. As licenças de ocupação **têm validade de 6 meses**.

2. CONDIÇÕES DE VENDA

- 2.1. A ocupação do espaço de venda é circunscrita exclusivamente ao espaço objeto da licença de ocupação, sendo os limites máximos os previstos no Anexo I do presente Edital.
- 2.2. O equipamento utilizado no exercício da atividade deverá ser mantido em bom estado de conservação.

3. REQUISITOS DE CANDIDATURA

- 3.1. Podem candidatar-se todas as pessoas, singulares ou coletivas, nacionais, e estrangeiros, cuja situação esteja regularizada.
- 3.2. O Edital com as listas dos espaços de venda a sorteio, pode ser consultado nos seguintes locais:
 - a) Sítio da internet - www.jf.parquedasnacoes.pt;
 - b) Nos balcões de atendimento da Junta de Freguesia: Sede sita na Alameda dos Oceanos, nº 83 1990- 212 Lisboa e Espaço Poente sito na Rua Padre Joaquim Alves Correia, lote 23 ABCD, 1800-292 Lisboa;
- 3.3. Os candidatos podem obter fotocópias do Edital e do impresso de candidatura (Anexo II) no endereço eletrónico acima referido ou nos balcões de atendimento da Junta de Freguesia, mediante o pagamento do valor previsto na Tabela de Preços e Outras Receitas da JFPN de 0,15 € cada fotocópia (IVA incluído à taxa de 23%).



4. DOCUMENTOS A APRESENTAR E A ENTREGAR

- a) Impresso próprio disponibilizado pela JFPN (Anexo II), devidamente preenchido e assinado;
- b) Apresentação do documento de identificação pessoal e fiscal, com apresentação do original;
- c) Fotografia atualizada a cores (tipo passe).

4.1. Para candidaturas a lugares de venda de produtos alimentares e não alimentares deve ser entregue fotocópia de 1 dos seguintes documentos:

- a) Comprovativo de submissão da mera comunicação prévia de acesso à atividade de feirante nos termos do Decreto-lei n.º 10/2015 de 16 de Janeiro;
- b) Título de exercício de atividade emitido pela Direção Geral das Atividades Económicas (DGAE), válido nos termos da Lei n.º 27/2013, de 12 de abril, ou
- c) Cartão de feirante válido nos termos e para efeitos do disposto no n.º 1 do artigo 34.º da Lei n.º 27/2013.

5. PRAZO E LOCAL PARA ENTREGA DAS CANDIDATURAS

5.1. O prazo para entrega das candidaturas decorre no período entre os dias 8 de maio de 2017 e 22 de maio de 2017 (inclusive).

5.2. As candidaturas, mediante preenchimento do respetivo impresso (Anexo II) são entregues, presencialmente e contra recibo, no balcão de atendimento da Junta de Freguesia: sede sita na Alameda dos Oceanos, n.º 83 1990-212 Lisboa, até às **17H00 do dia 22 de maio de 2017.**

6. ADMISSÃO E EXCLUSÃO DE CANDIDATURAS

6.1. São admitidas todas as candidaturas que reúnam todos os requisitos exigidos no presente Edital.

6.2. São excluídas as candidaturas apresentadas, cujos candidatos:

- a) Não reúnam todos os requisitos exigidos no presente Aviso do Sorteio;
- b) Se proponham à comercialização de produtos proibidos previstos no n.º 2 do artigo 75º do Decreto-lei n.º 10/2015 de 16 de janeiro;
- c) Apresentem impresso de candidatura (anexo II) incompleto.

6.3. Só é admitida uma candidatura por pessoa, sendo objeto de exclusão as demais que eventualmente tiverem sido apresentadas.

7. LISTA DE CANDIDATOS

A lista de candidatos será divulgada no sítio da JFPN www.jf-parquedasnacoes.pt e nos balcões de atendimento da Junta de Freguesia, **no dia 27 de maio de 2017.**



8. ATO DO SORTEIO

- 8.1. O sorteio realiza-se nas instalações do IPDJ, sitas na Rua de Moscavide, lote 4.71.01, 1998-011 Lisboa, às 10h00 do dia 1 de junho de 2017, sorteando-se a ordem para escolha dos lugares:
- 8.2. A falta de comparência do candidato habilitado na data, hora e local de realização do sorteio (ou que não se faça representar de modo legalmente admissível) é considerada desistência, sendo o seu nome retirado da lista de sorteio.
- 8.3. Durante o sorteio, devem os candidatos habilitados, sem falta e pela ordem sorteada efetuar a escolha do lugar.
- 8.4. O pagamento da taxa de inscrição e de ocupação relativa ao primeiro mês, nos termos previstos nos artigos 9.1.1 e 9.2.1 da Tabela de Taxas Municipais em vigor, no Município de Lisboa, é efetuado na Sede da Junta de Freguesia do Parque das Nações, sita na Alameda dos Oceanos, nº 83 1990-212 Lisboa, **das 09h30 do dia 12 de junho de 2017 e até ao dia 16 de junho de 2017**, sob pena de anulação da atribuição do espaço de venda.
- 8.5. O recibo de pagamento constitui licença de ocupação do espaço de venda atribuído;
- 8.6. A licença de ocupação do espaço de venda produz efeitos **de 1 de julho de 2017 a 31 de dezembro de 2017**.

9. LEGISLAÇÃO APLICÁVEL

O presente procedimento rege-se pelo Decreto-lei n.º 10/2015, de 16 de janeiro e pelas disposições em vigor do Regulamento de Venda Ambulante na Freguesia do Parque das Nações.

Para mais esclarecimentos, contactar a Unidade de Ambiente e Gestão Urbana / Subunidade de Licenciamento e Logística, através do telefone 210 311 714 ou do e-mail: atendimento@jf-parquedasnacoes.pt

Lisboa, 04 de maio de 2017

Pel' O Presidente

Luís Lucas Lopes

(Vogal Secretário)

(No impedimento legal do Presidente nos termos do despacho nº. 7/P/2015, de 6 de março)



ANEXO I

MAPA ANEXO AO REGULAMENTO DE VENDA AMBULANTE DA FREGUESIA DO PARQUE DAS NAÇÕES

Local Nº	Morada	Área	Actividade Licenciável
1	Rua Roald Amudsen (Passeio do Trancão)	6 mt2	Todo o Tipo de Actividades
2	Rotunda dos Vice-Reis	4 mt2	Gelados ou Castanhas ou Frutas da época
3	Rua João Pinto Ribeiro	6 mt2	Todo o Tipo de Actividades
4	Av. D. Joao II/Rua do Mar Vermelho (Lado Nascente)	4 mt2	Gelados ou Castanhas ou Frutas da época
5	Praça do Oriente/Via Recíproca	4 mt2	Gelados ou Castanhas ou Frutas da época
6	Praça do Oriente/Av. Berlim	6 mt2	Gelados ou Castanhas ou Frutas da época
7	Rua da Centieira/Av. de Pádua	4 mt2	Todo o Tipo de Actividades
8	Rua do Adeus Português	4 mt2	Todo o Tipo de Actividades



ANEXO II
IMPRESSO DE CANDIDATURA
SORTEIO N.º 1/JFPN/17

FREGUESIA DO PARQUE DAS NAÇÕES ATRIBUIÇÃO DE ESPAÇOS FIXOS PARA VENDA AMBULANTE	(Registo de entrada)
---	----------------------

NOME: _____

DOCUMENTO DE IDENTIFICAÇÃO N.º _____ NIF: _____

MORADA: _____

LOCALIDADE: _____ CÓDIGO POSTAL _____

TELEFONE: _____ E-MAIL _____

PRODUTOS A COMERCIALIZAR: _____

- Li o Edital do sorteio público nº2/2017 e aceito as condições nele constantes.
- Declaro por minha honra que tenho a situação de permanência em Portugal regularizada (quando aplicável)

Assinatura: _____ Data: _____

(Conforme Documento de Identificação)

Reservado aos serviços

Documentos anexos ao impresso: <input type="checkbox"/> Apresentação do documento de identificação pessoal; <input type="checkbox"/> Apresentação do documento de identificação fiscal; <input type="checkbox"/> Fotografia atualizada a cores (tipo passe). <input type="checkbox"/> Para candidaturas a lugares de venda de produtos alimentares e não alimentares. fotocópia de 1 dos seguintes documentos: a) Comprovativo de submissão da mera comunicação prévia de acesso à atividade de feirante nos termos do DL n.º10/2015 de 16 de Janeiro, b) Título de exercício de atividade emitido pela Direção Geral das Atividades Económicas (DGAE), válido nos termos da Lei nº27/2013, de 12 de abril ou; c) Cartão de feirante nos termos e para efeitos do disposto no n.º. 1 do artigo 34.º da Lei nº. 27/2013.	Recebido por:
--	---------------

É obrigatório o preenchimento de todos os campos do impresso de candidatura sob pena de exclusão de candidatura.



Planta de Localização *

[Handwritten signature]



Número: 38970-2017

Requerente: Junta de Freguesia do Parque das Nações
Morada: Parque das Nações
Fracção:
Freguesia: Parque das Nações
Escala 1:1000
Data de Emissão: 03/05/2017



Projeção Hayford - Gauss, Datum 73, Elipsóide Internacional

LOCAL 1



Planta de Localização *

Requerente: Junta de Freguesia do Parque das Nações

Morada: Parque das Nações

Fracção:


Freguesia: Parque das Nações

Escala 1:1000

Data de Emissão: 03/05/2017



Número: 38996-2017

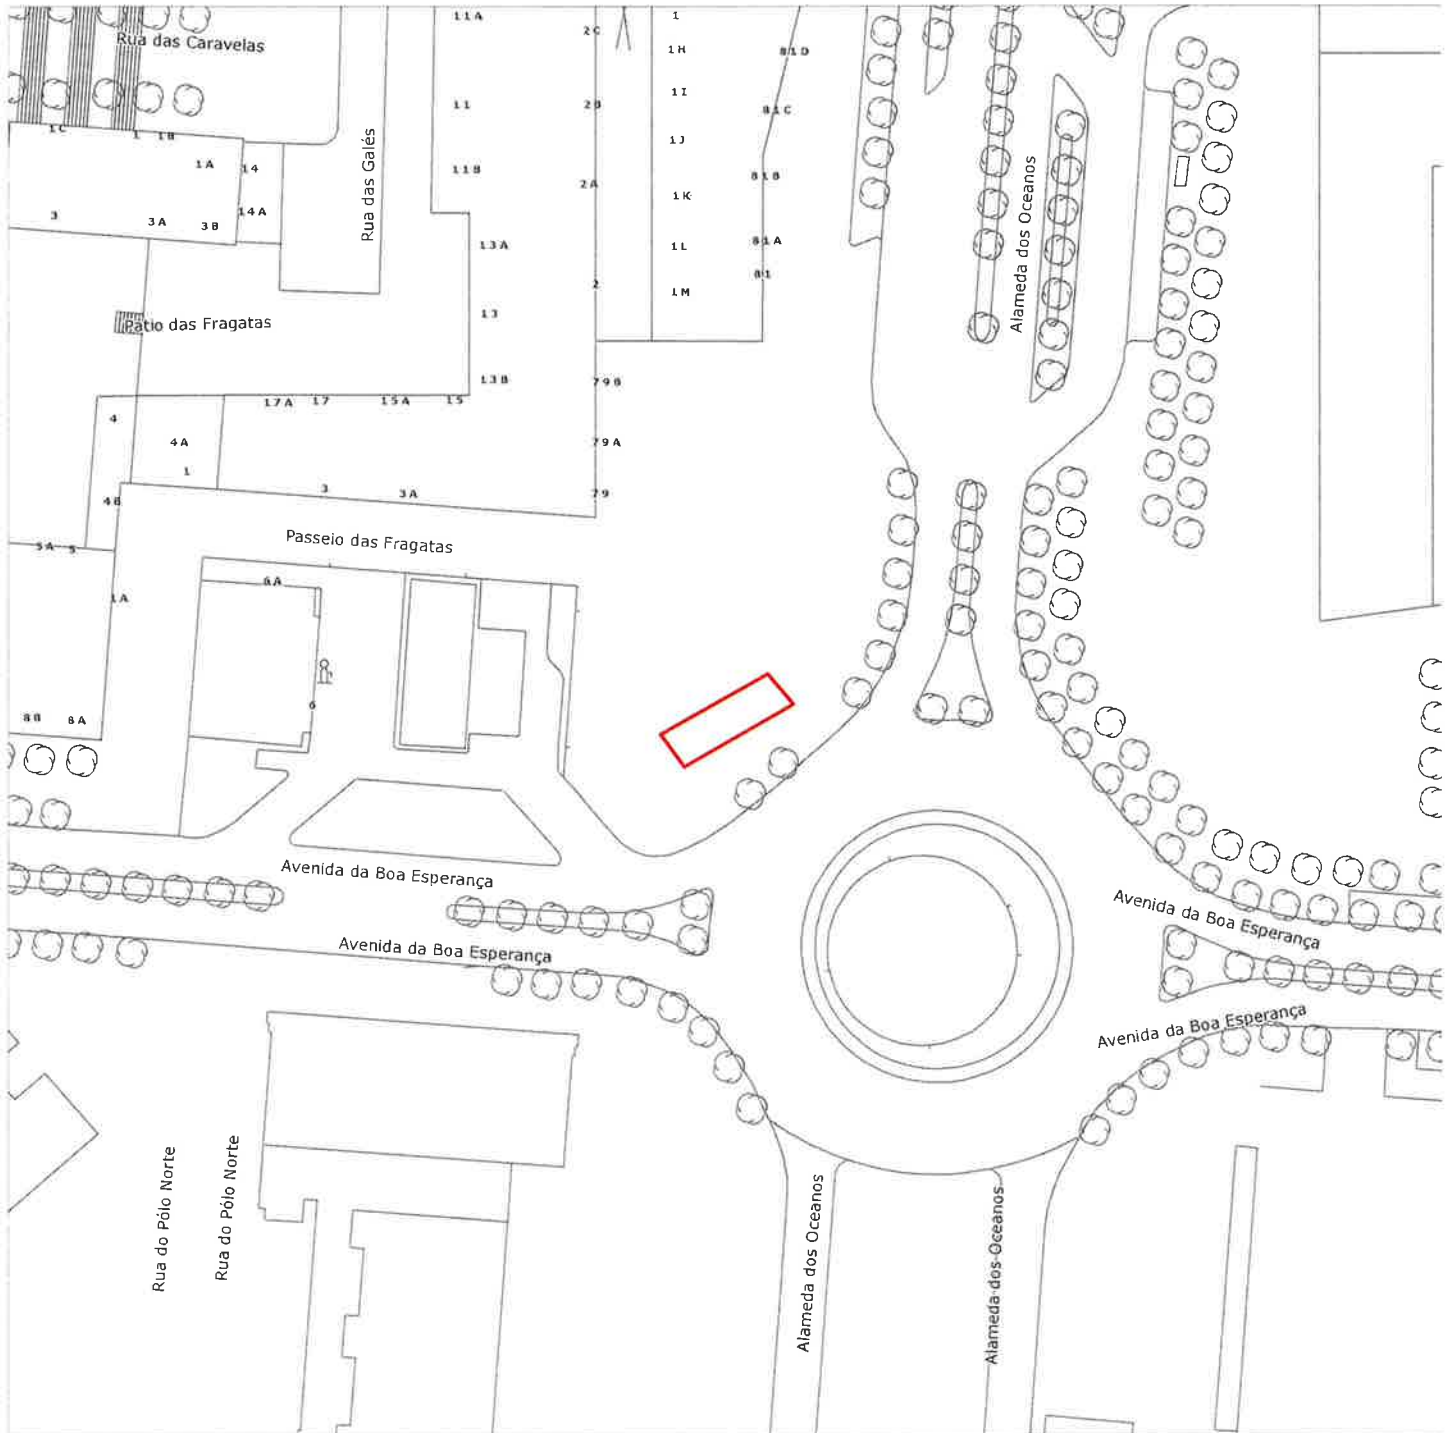

Projeção Hayford - Gauss, Datum 73, Elipsóide Internacional

LOCAL 2




Planta de Localização *



Requerente: Junta de Freguesia do Parque das Nações
Morada: Parque das Nações
Fracção:
Freguesia: Parque das Nações
Escala 1:1000
Data de Emissão: 03/05/2017

Número: 39001-2017

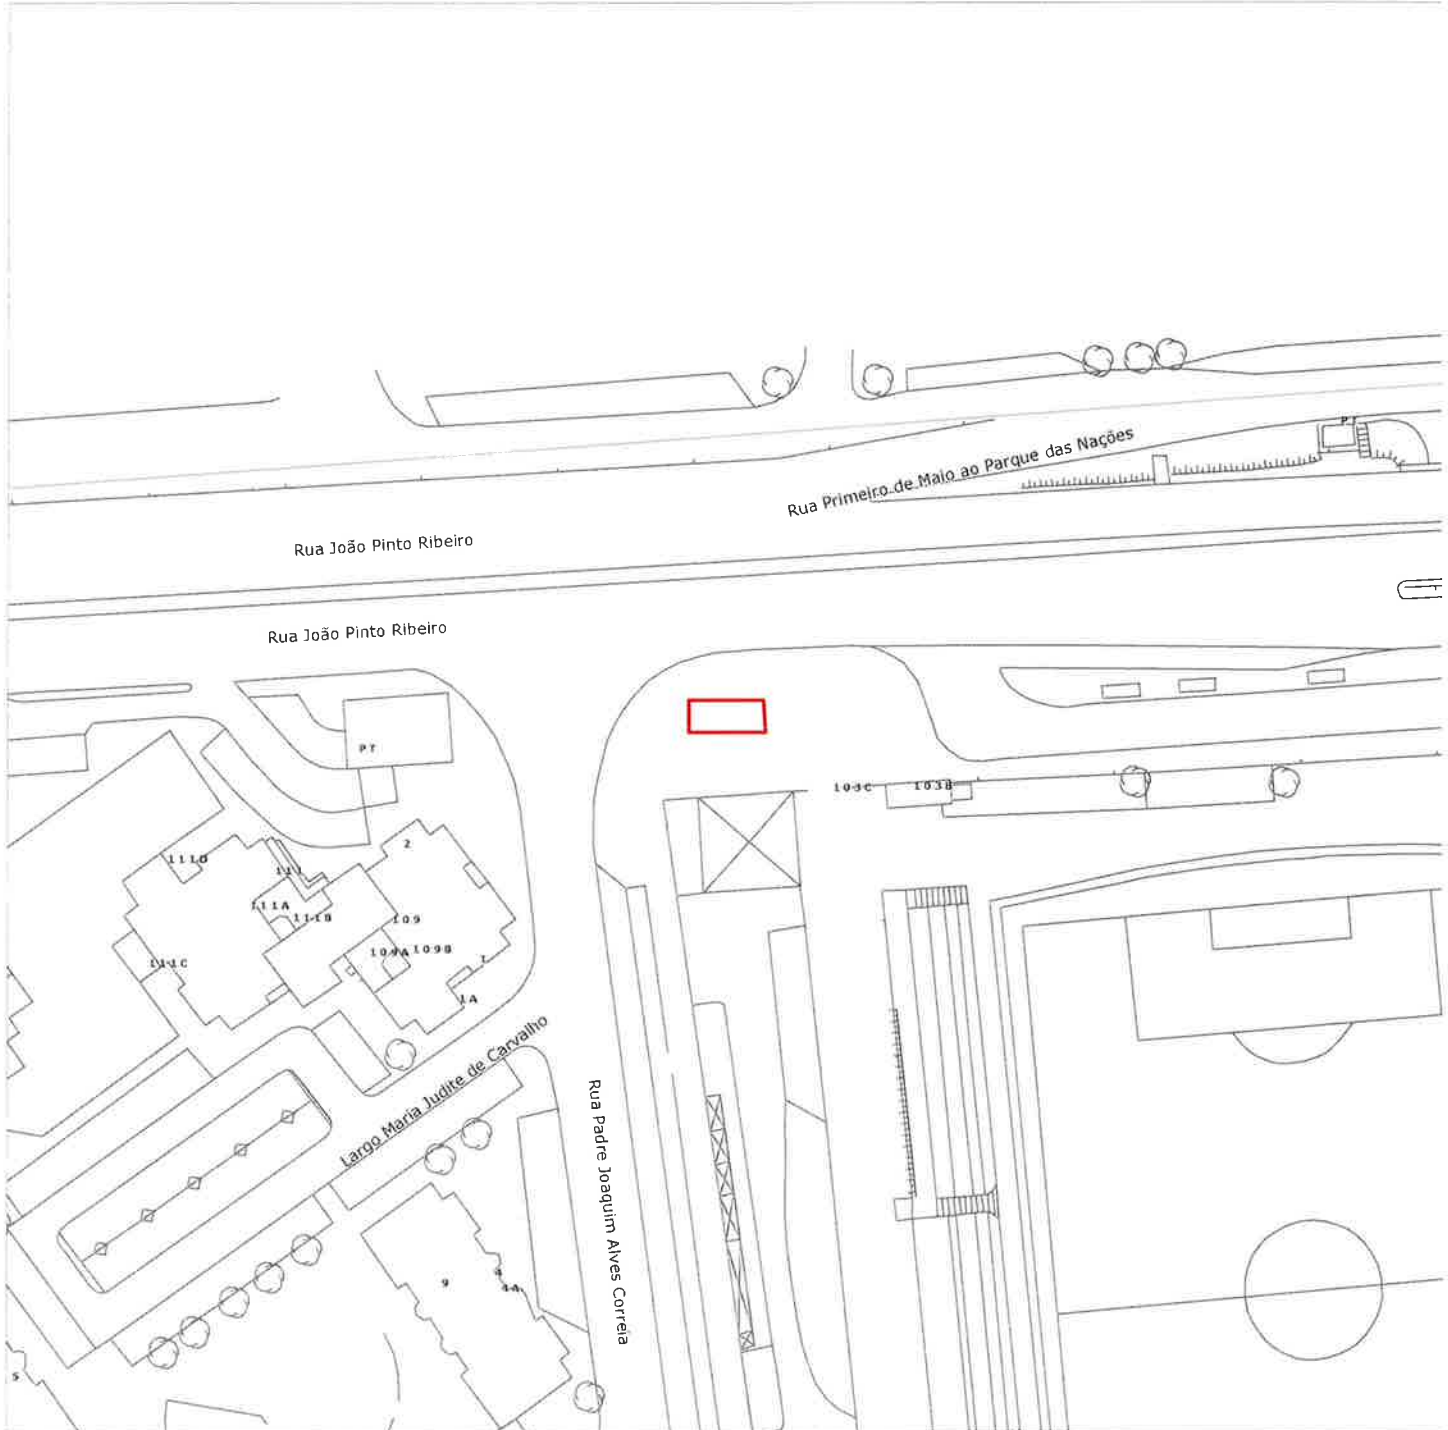

Projeção Hayford - Gauss, Datum 73, Elipsóide Internacional

LOCAL 3




Planta de Localização *

9



Número: 39003-2017

Requerente: Junta de Freguesia do Parque das Nações
Morada: Parque das Nações
Fracção:
Freguesia: Parque das Nações
Escala 1:1000
Data de Emissão: 03/05/2017

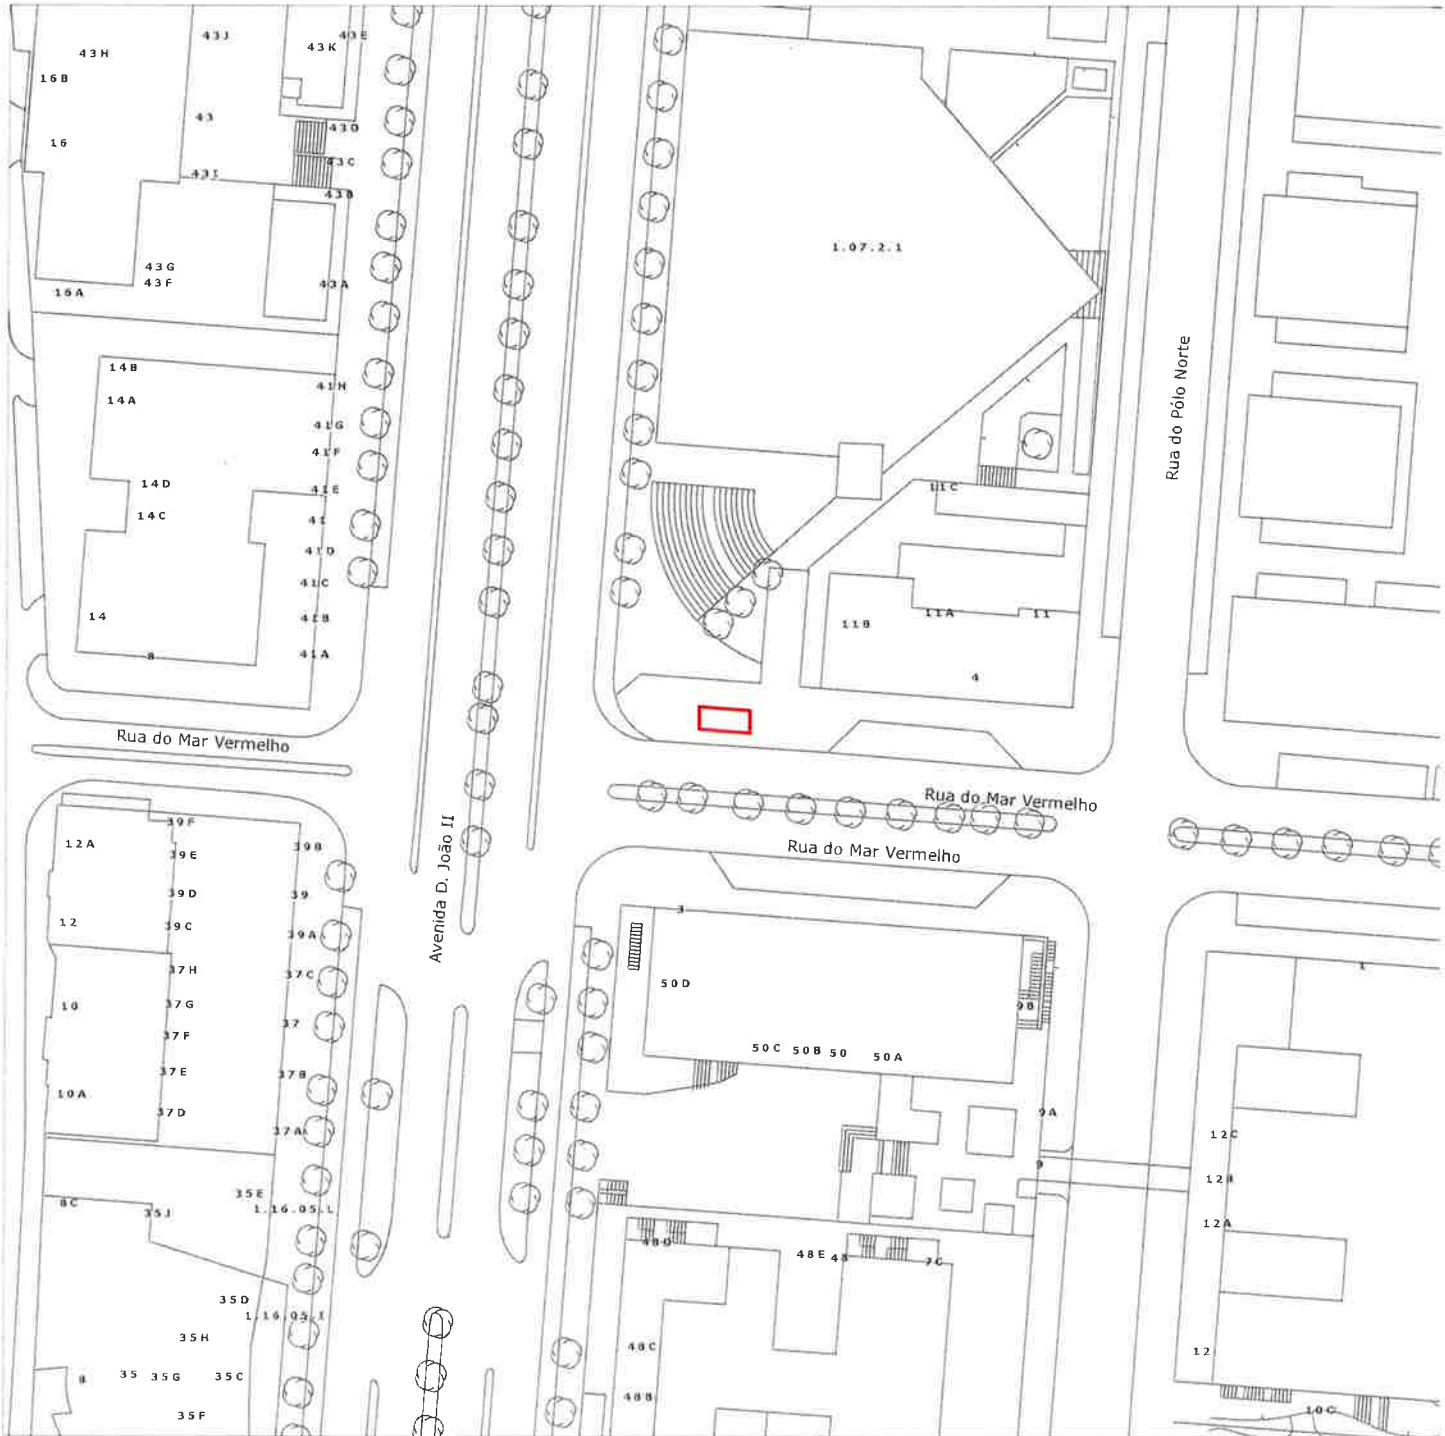

Projeção Hayford - Gauss, Datum 73, Elipsóide Internacional

LOCAL 4




Planta de Localização *



Número: 39004-2017

Requerente: Junta de Freguesia do Parque das Nações
Morada: Parque das Nações
Fracção:
Freguesia: Parque das Nações
Escala 1:1000
Data de Emissão: 03/05/2017

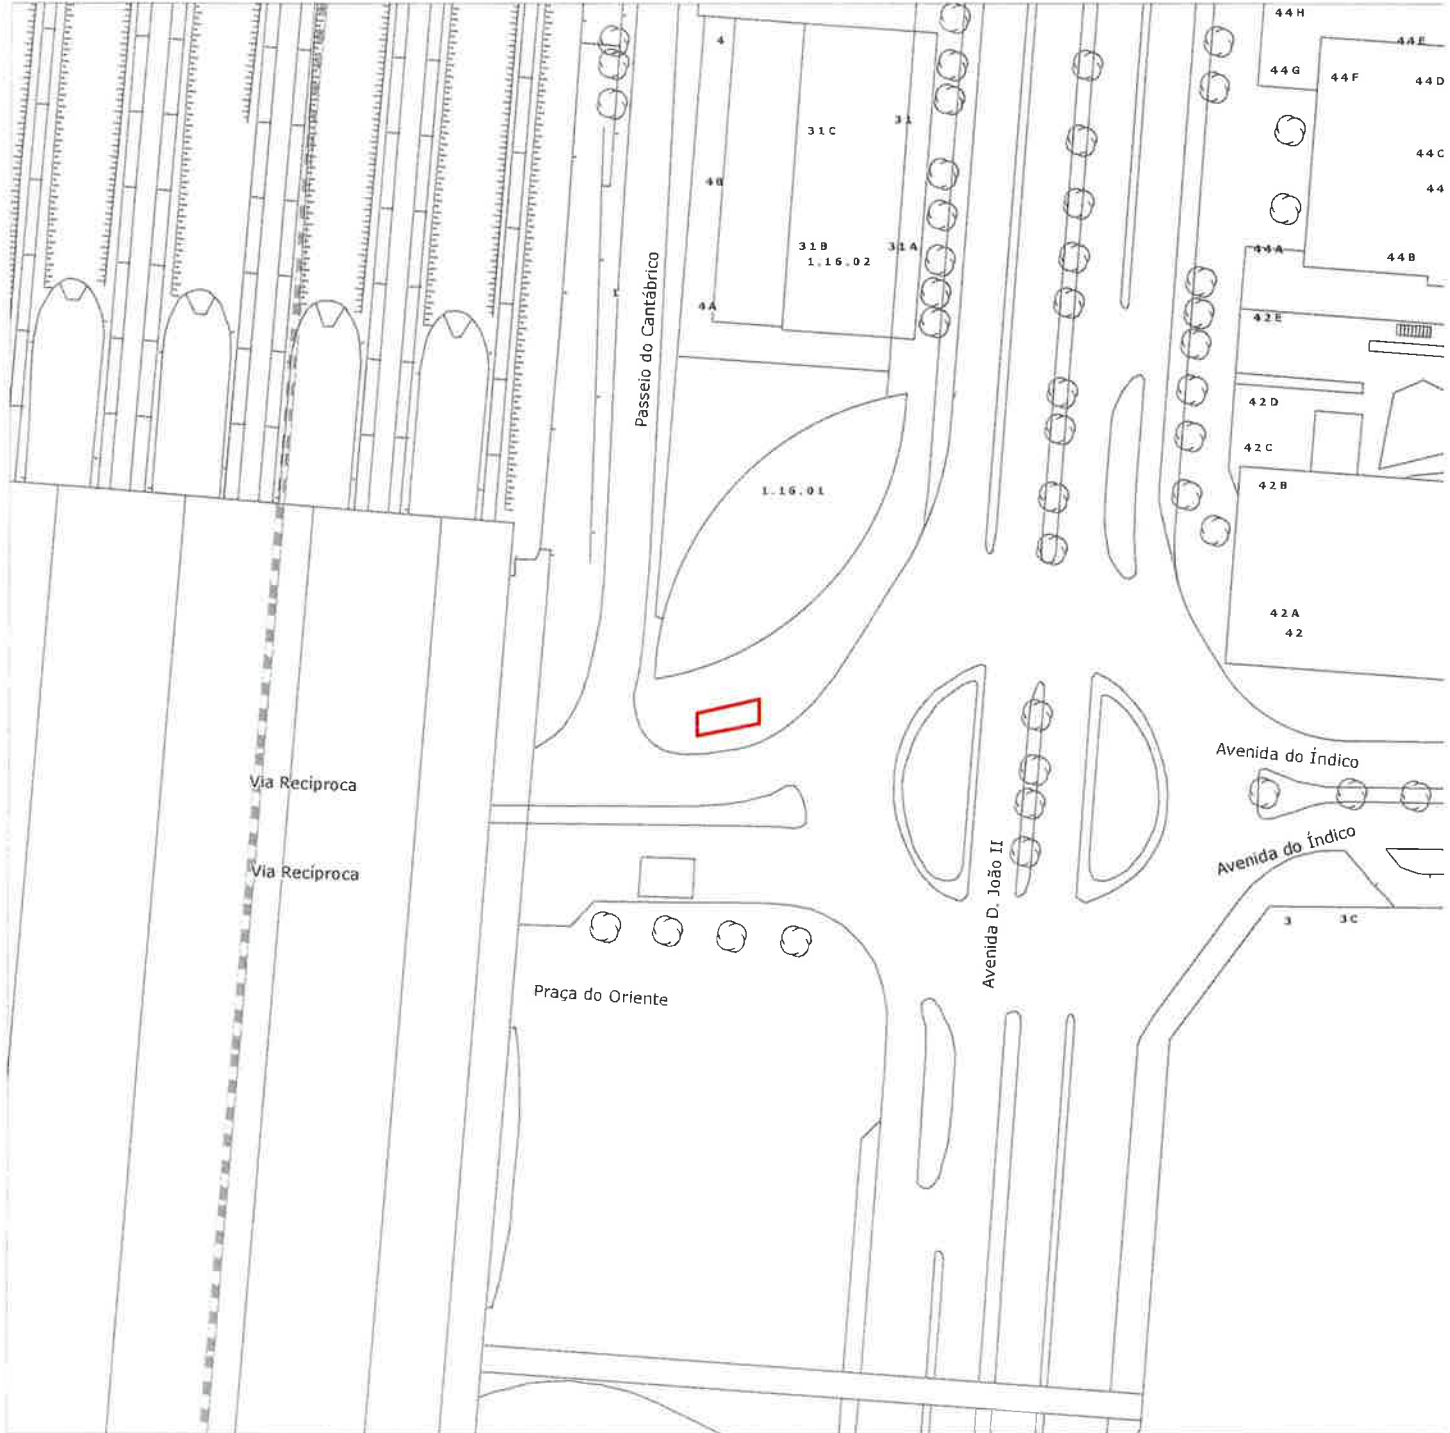

Projeção Hayford - Gauss, Datum 73, Elipsóide Internacional

LOCAL 5




Planta de Localização *



Requerente: Junta de Freguesia do Parque das Nações
Morada: Parque das Nações
Fracção:
Freguesia: Parque das Nações
Escala 1:1000
Data de Emissão: 03/05/2017

Número: 39005-2017

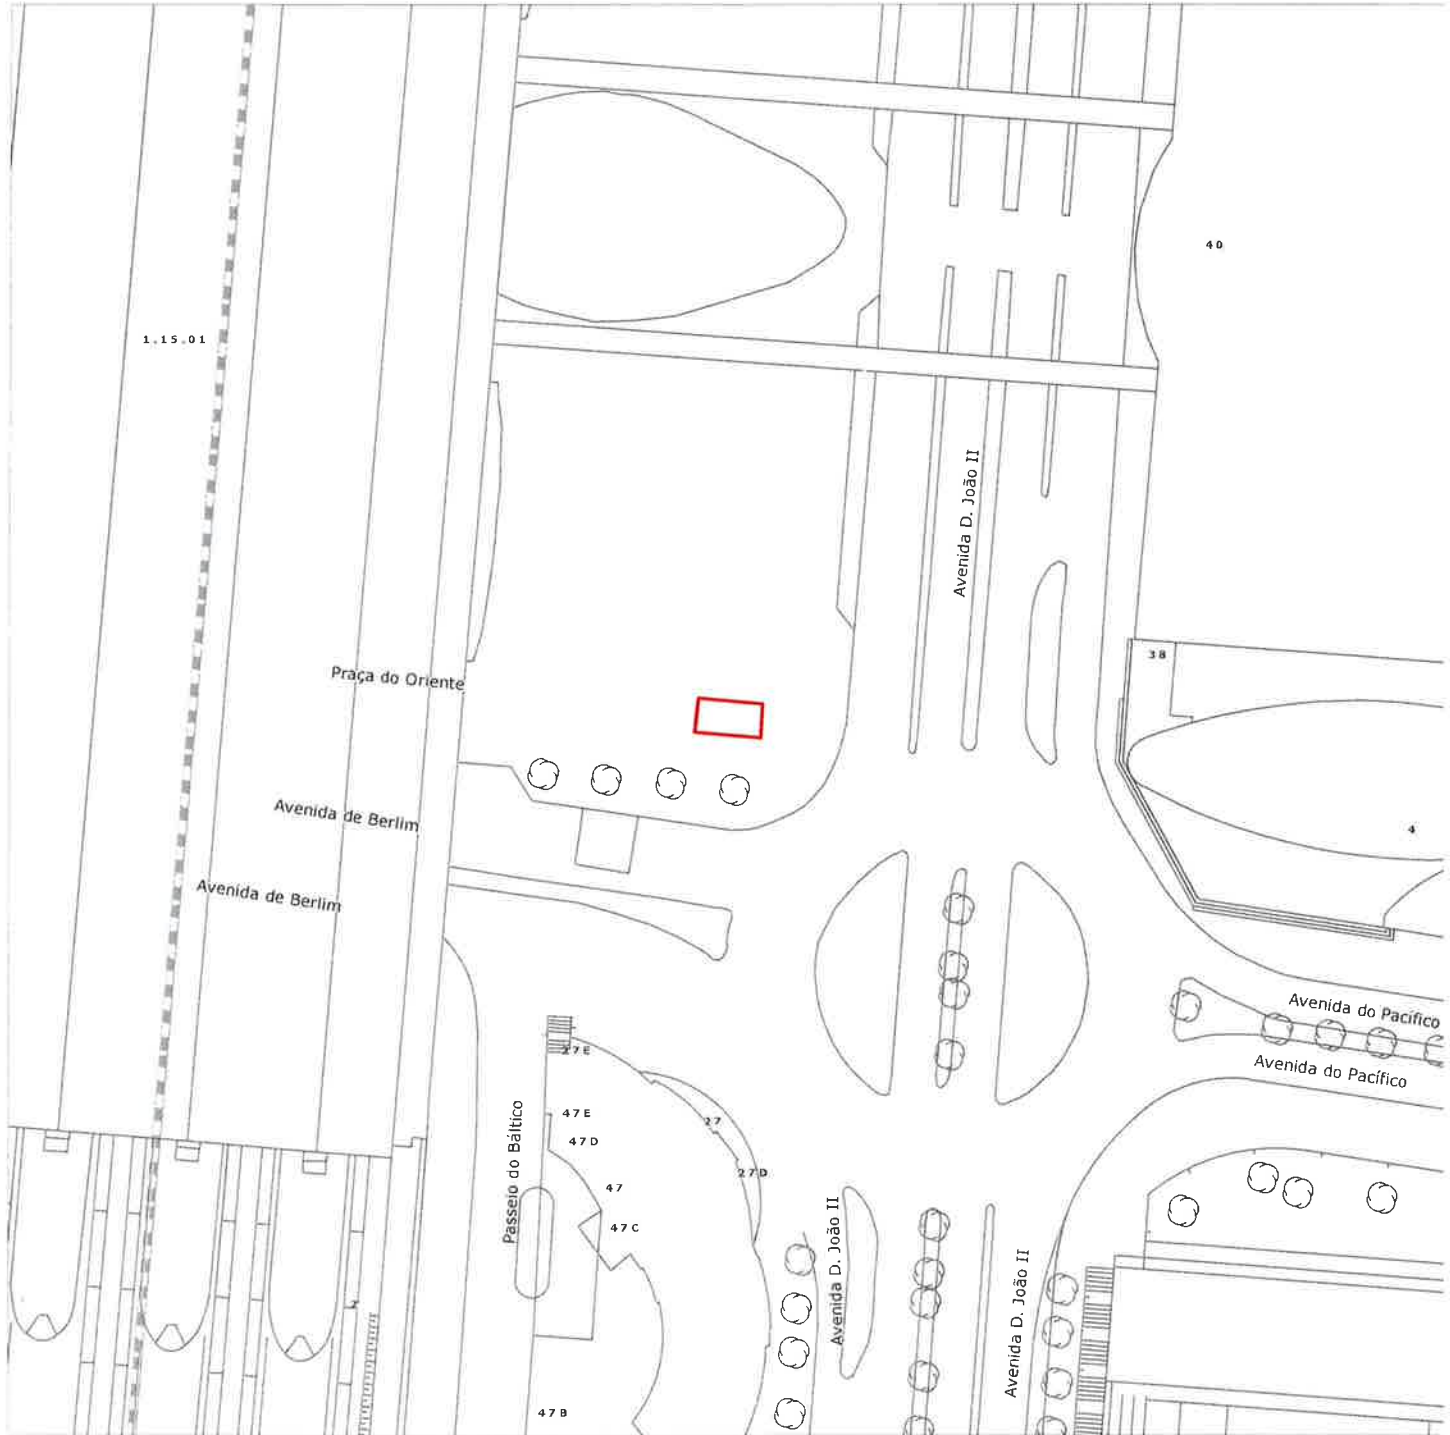

Projeção Hayford - Gauss, Datum 73, Elipsóide Internacional

LOCAL 6



Planta de Localização *

2



Número: 39007-2017

Requerente: Junta de Freguesia do Parque das Nações

Morada: Parque das Nações

Fracção:

Freguesia: Parque das Nações

Escala 1:1000

Data de Emissão: 03/05/2017



Projecção Hayford - Gauss, Datum 73, Elipsóide Internacional

LOCAL 7



Planta de Localização *

9

Requerente: Junta de Freguesia do Parque das Nações

Morada: Parque das Nações


Fracção:

Freguesia: Parque das Nações

Escala 1:1000

Data de Emissão: 03/05/2017

Número: 39012-2017

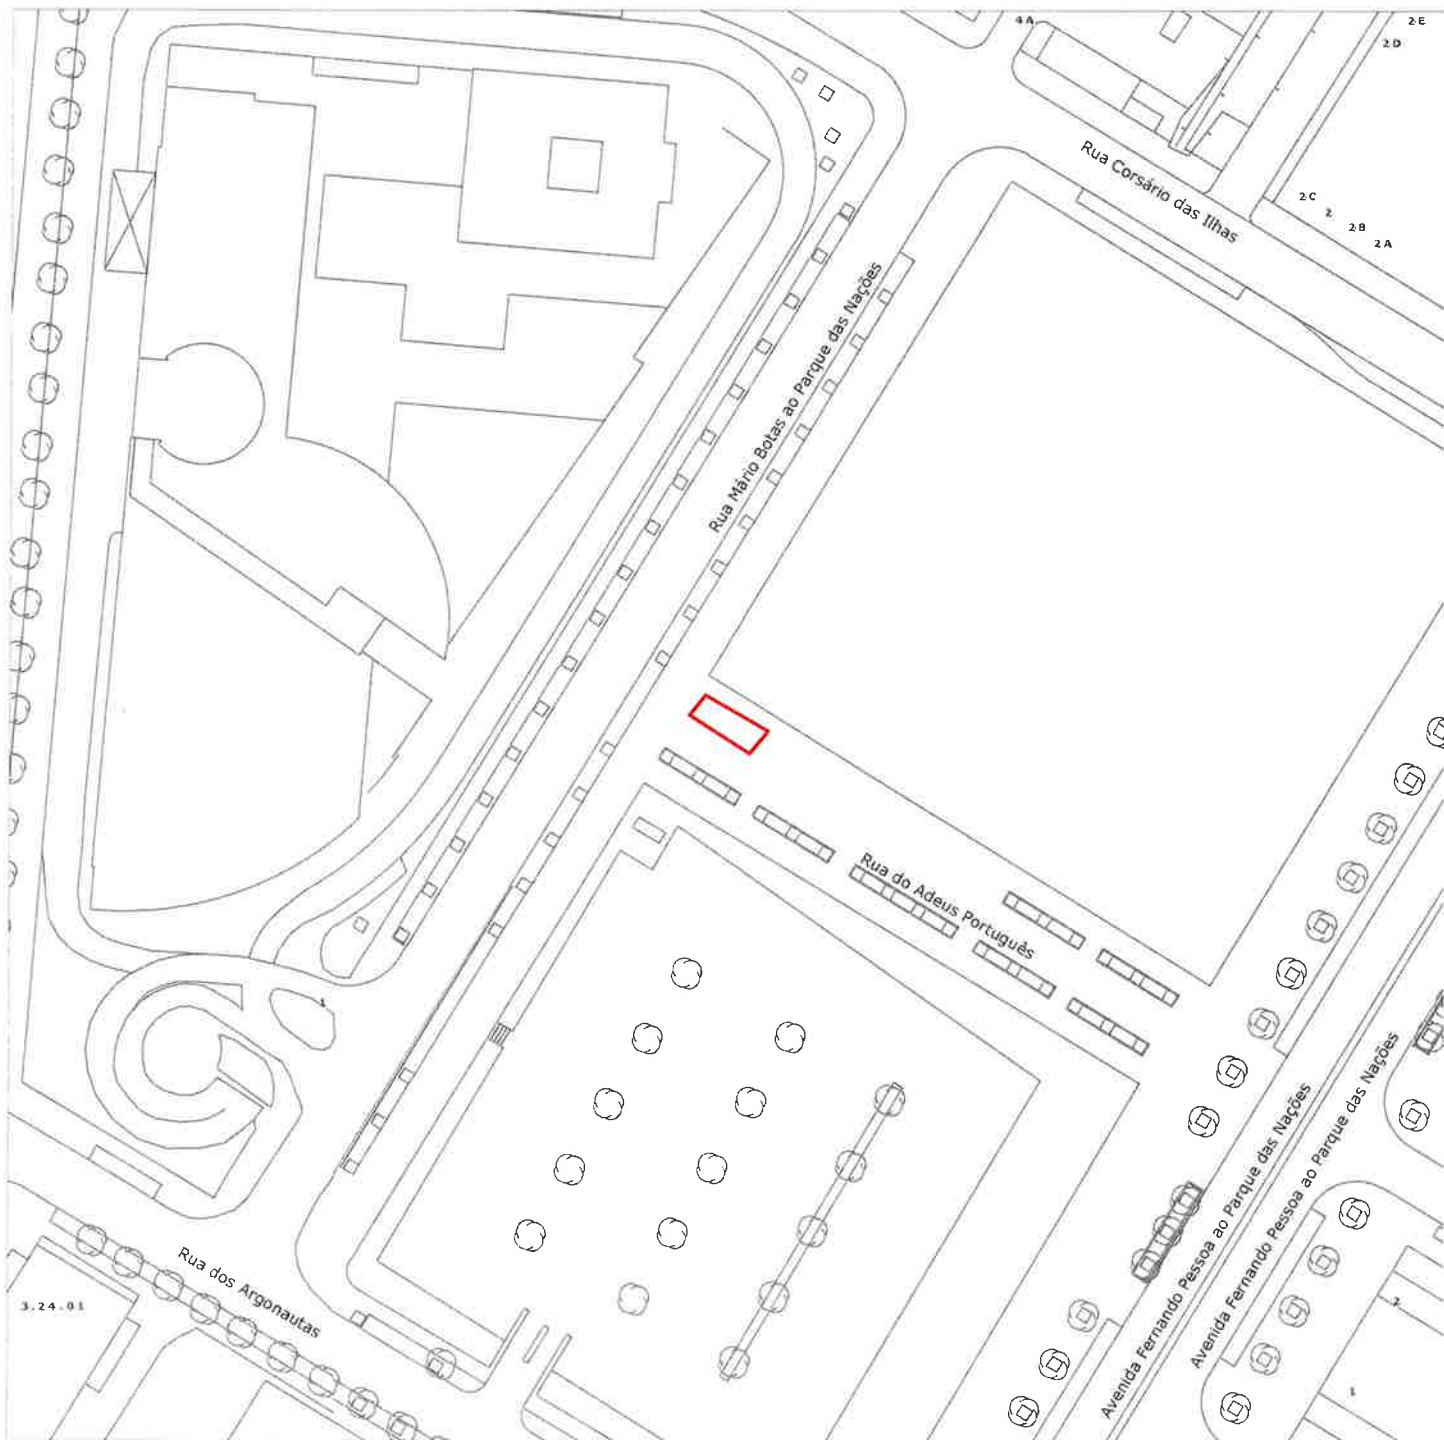

Projeção Hayford - Gauss, Datum 73, Elipsóide Internacional

LOCAL 8